


- 壁完全撤去・取り外し
- 外壁部分仕上げ撤去・内壁仕上げ撤去
- 繊維壁部分のはがし

三  
四  
五  
六  
七  
八  
九  
十  
十一  
十二

五  
六  
七  
八  
九  
十  
十一  
十二

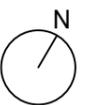



ね つ そ れ た よ か わ を る め り ち と へ ほ に は る い

ぬ り ち と へ

三  
四  
五  
六  
七  
八

一  
二  
三  
四  
五  
六  
七  
八  
九  
十  
十一  
十二  
十三  
十四

 天井仕上既存活かし  
※それ以外は新規天井になります。

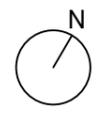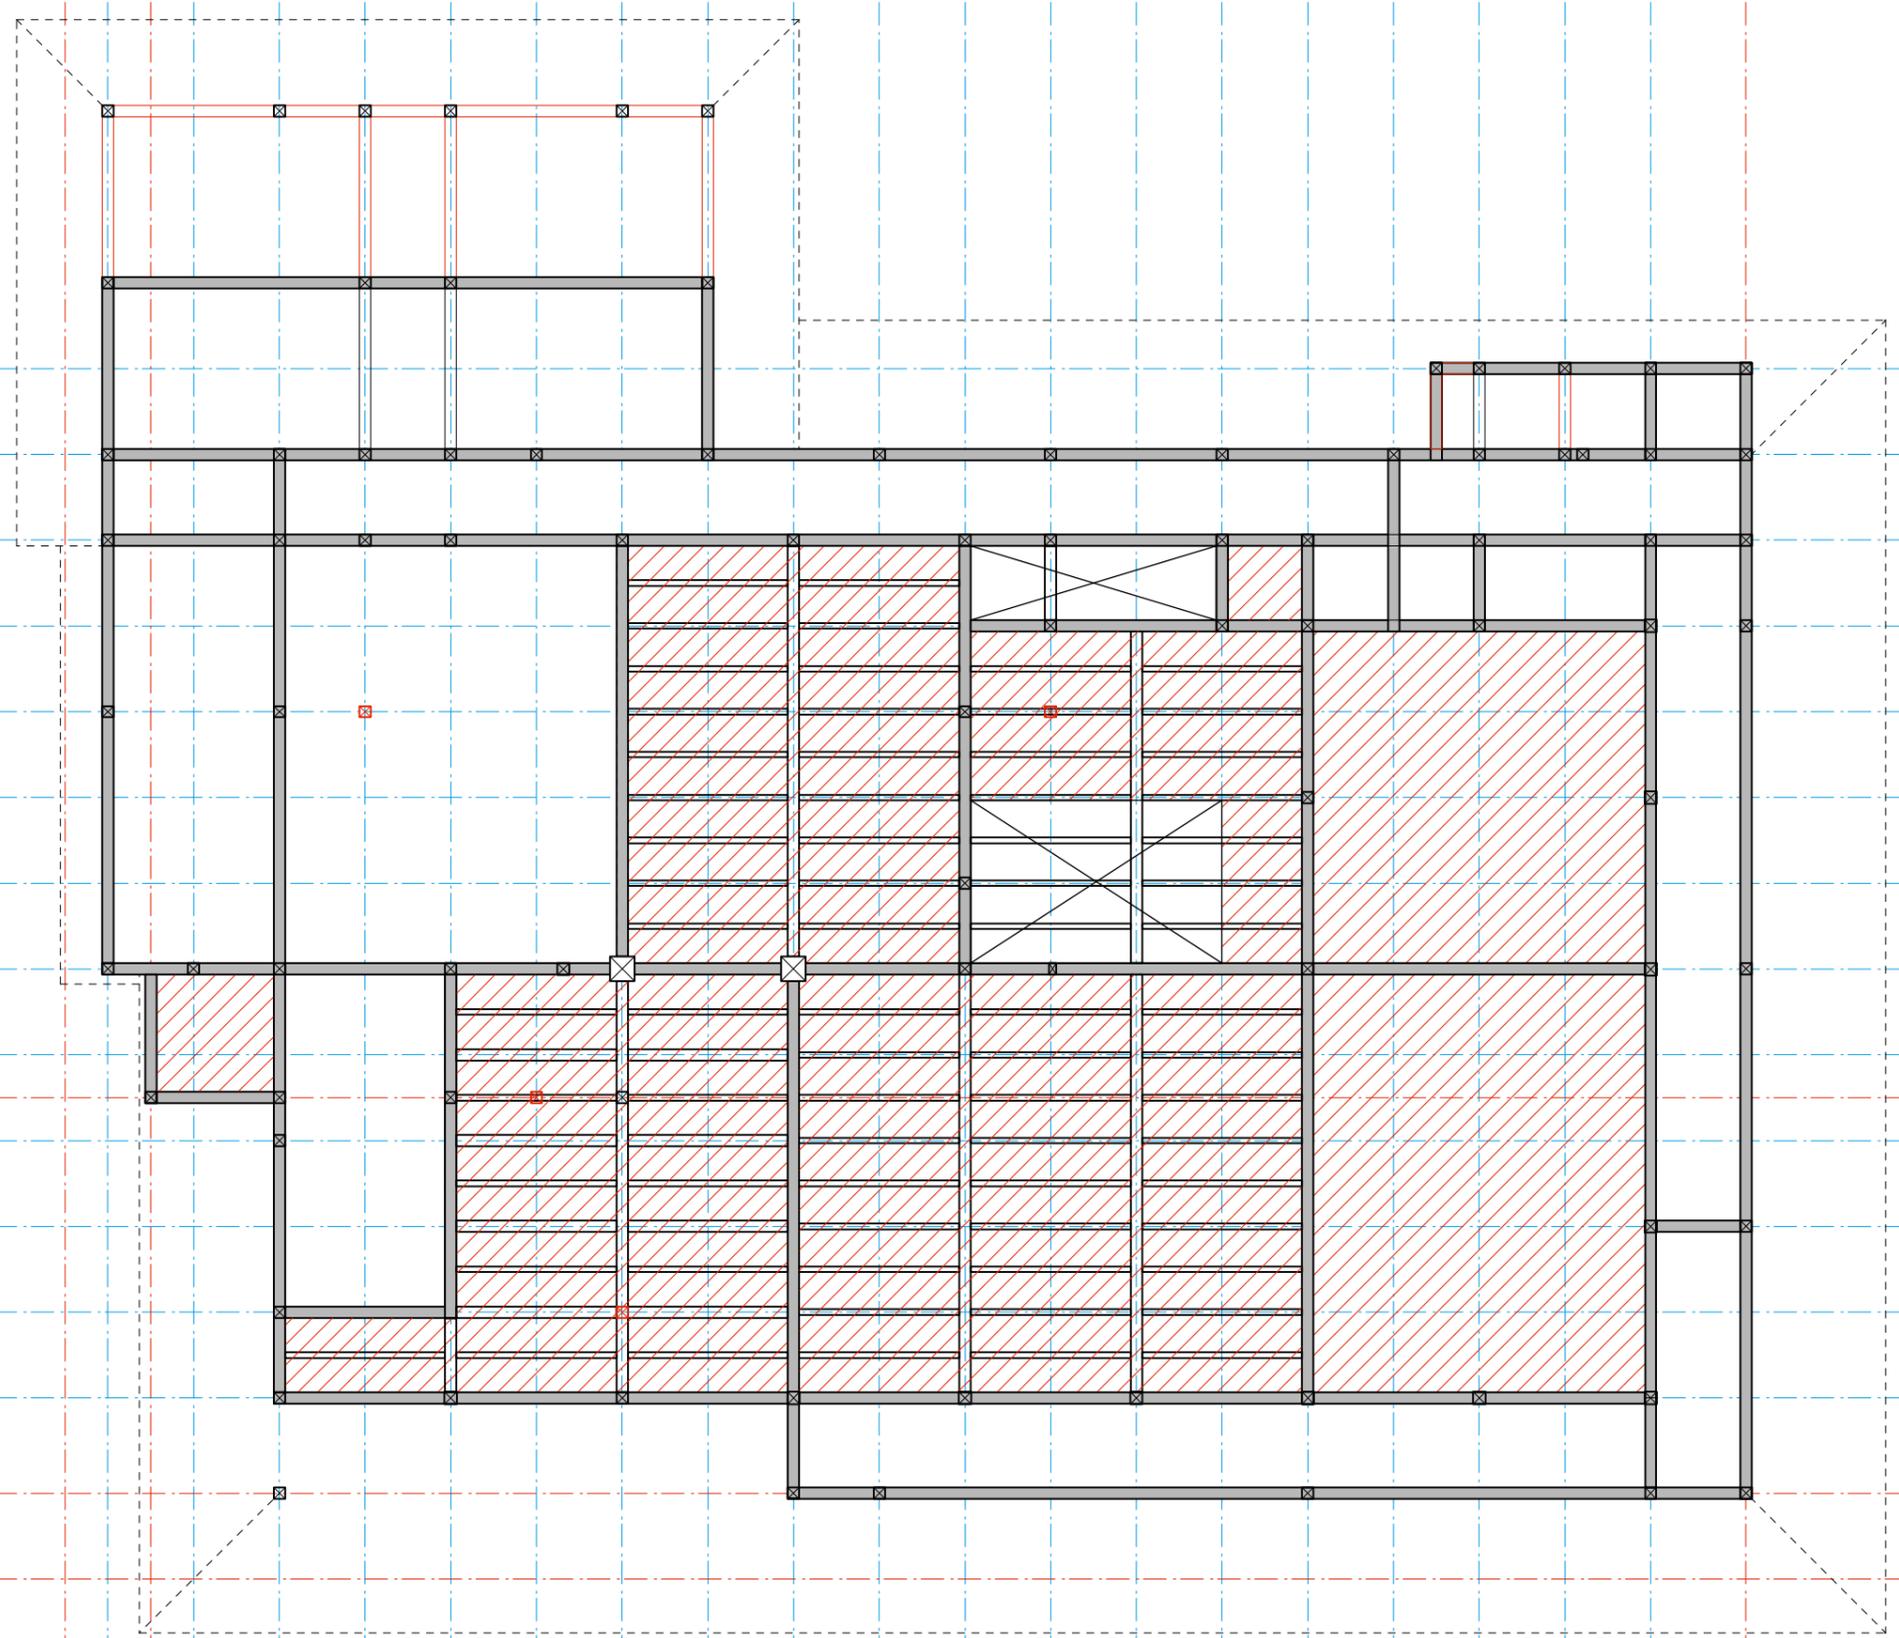





ね つ そ れ た よ か わ を る ん り ち と へ ほ に は る い

ぬ り ち と へ

三  
四  
五  
六  
七  
八

一  
二  
三  
四  
五  
六  
七  
八  
九  
十  
十一  
十二  
十三  
十四

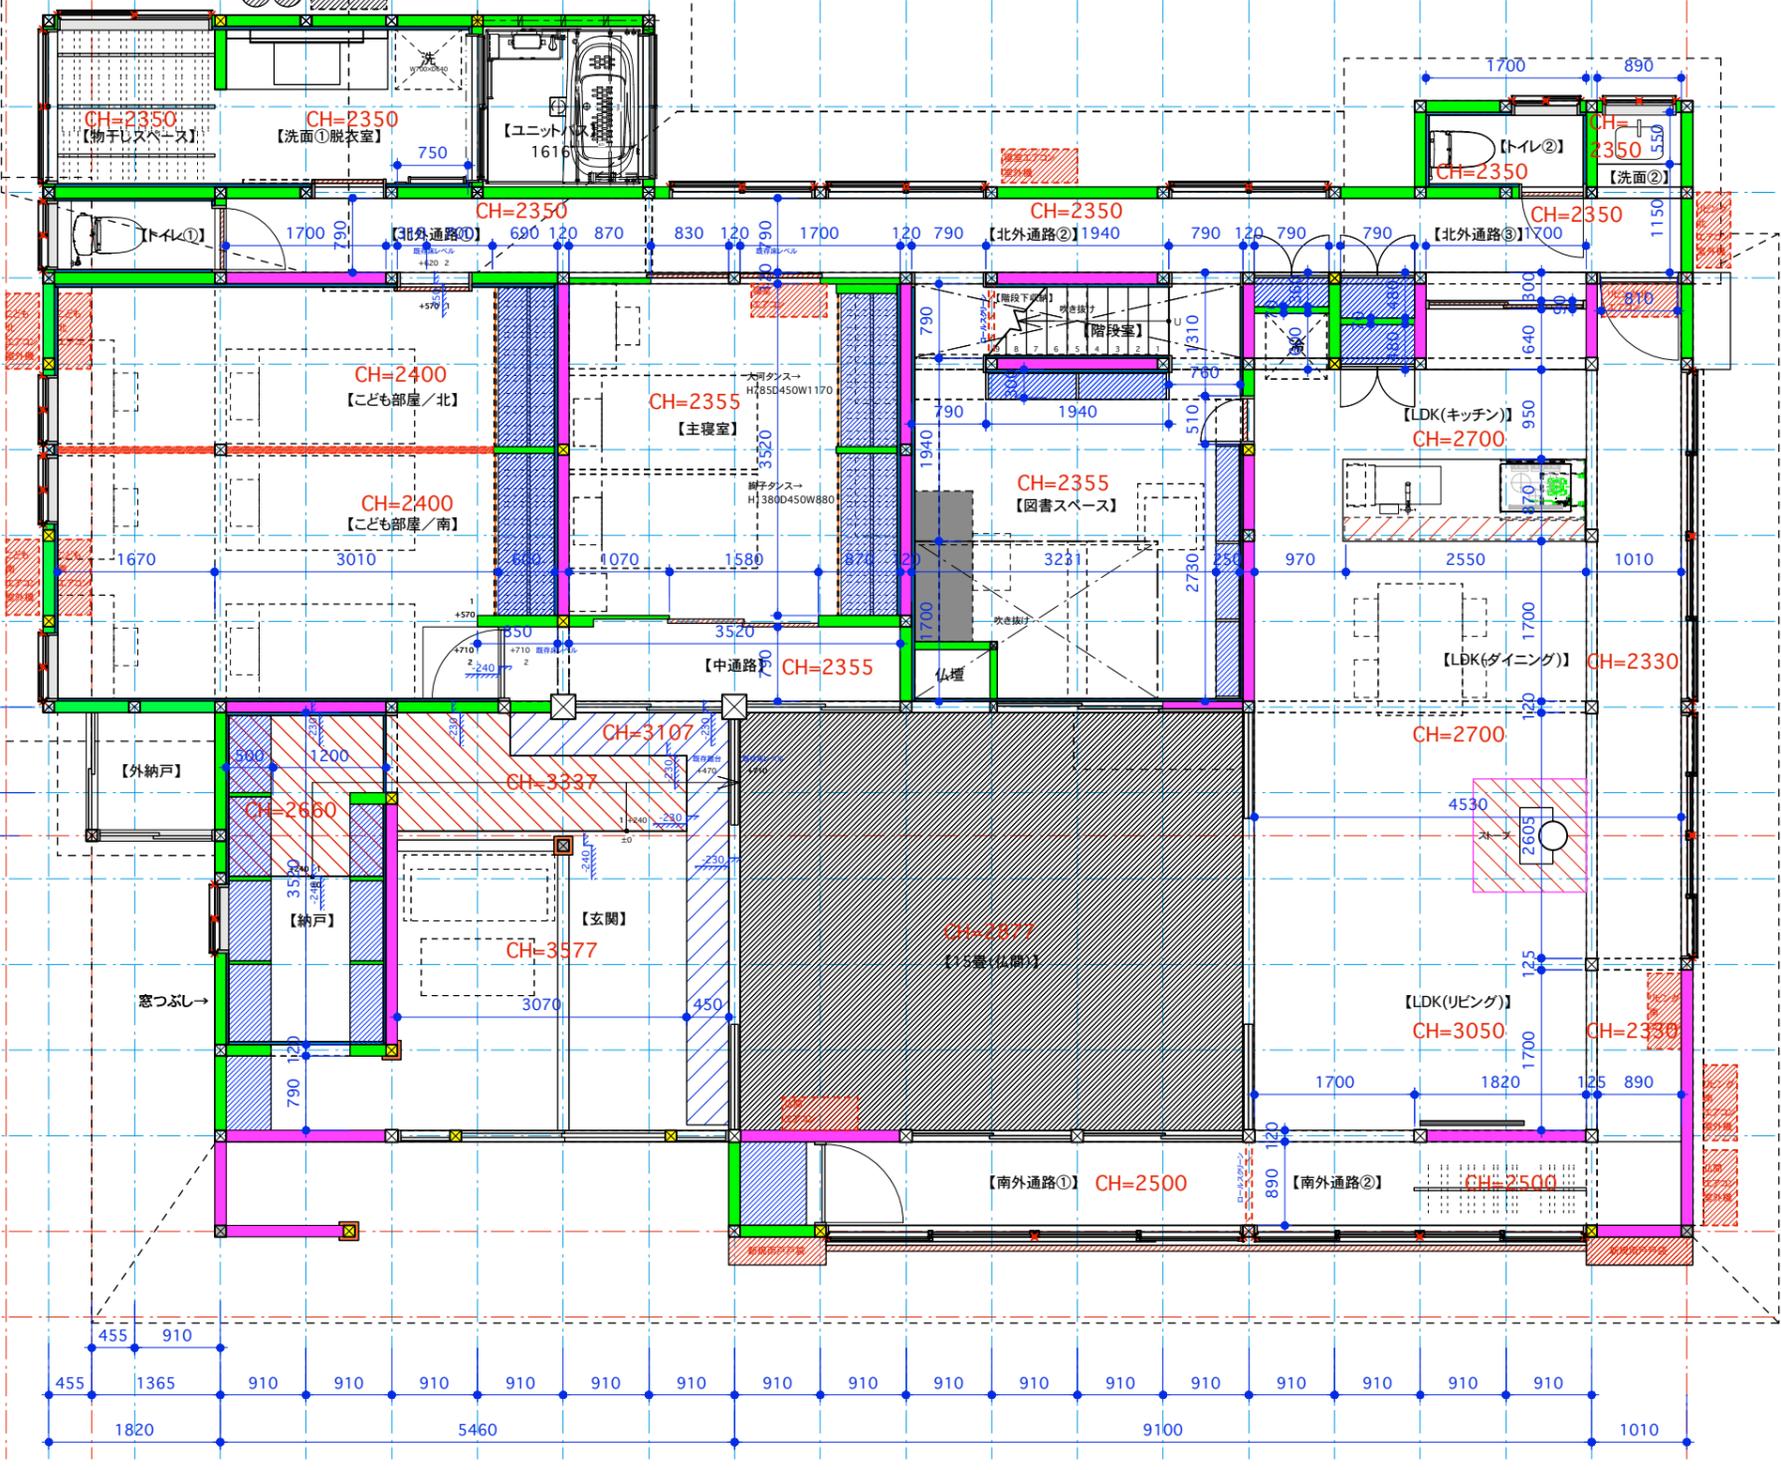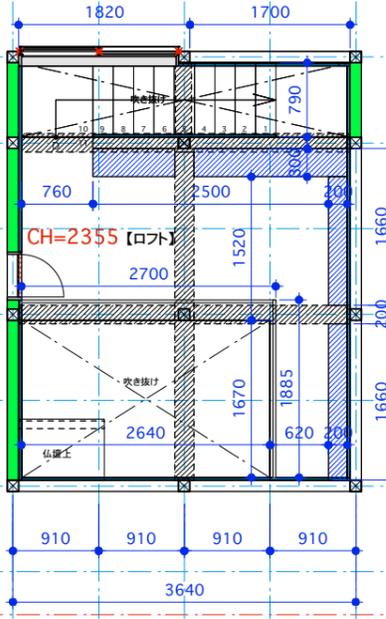

スマサカ不動産株式会社  
 二級建築士事務所  
 東京都知事登録第13660号  
 東京都渋谷区神宮前  
 42-31-7-201

二級建築士  
 城戸輝哉  
 都知事登録第77998号

見積図書

日付:2022.06.30

尺度:1/75

工事名:千葉県 古民家K邸リノベーション工事

作成者:望月 茉莉子

[検図1:城戸輝哉] [検図2:]

図面名:平面図(寸法)


NO. A-04

# 床仕上げ貼り方向


ぬ り ち と へ

「既存天井踏板の上  
根太60角の上  
北側下屋既存床再利用」

三  
四  
五  
六  
七  
八

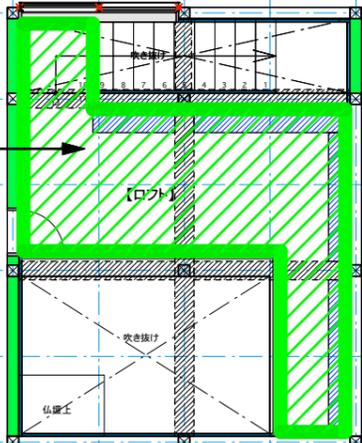

ロフト階

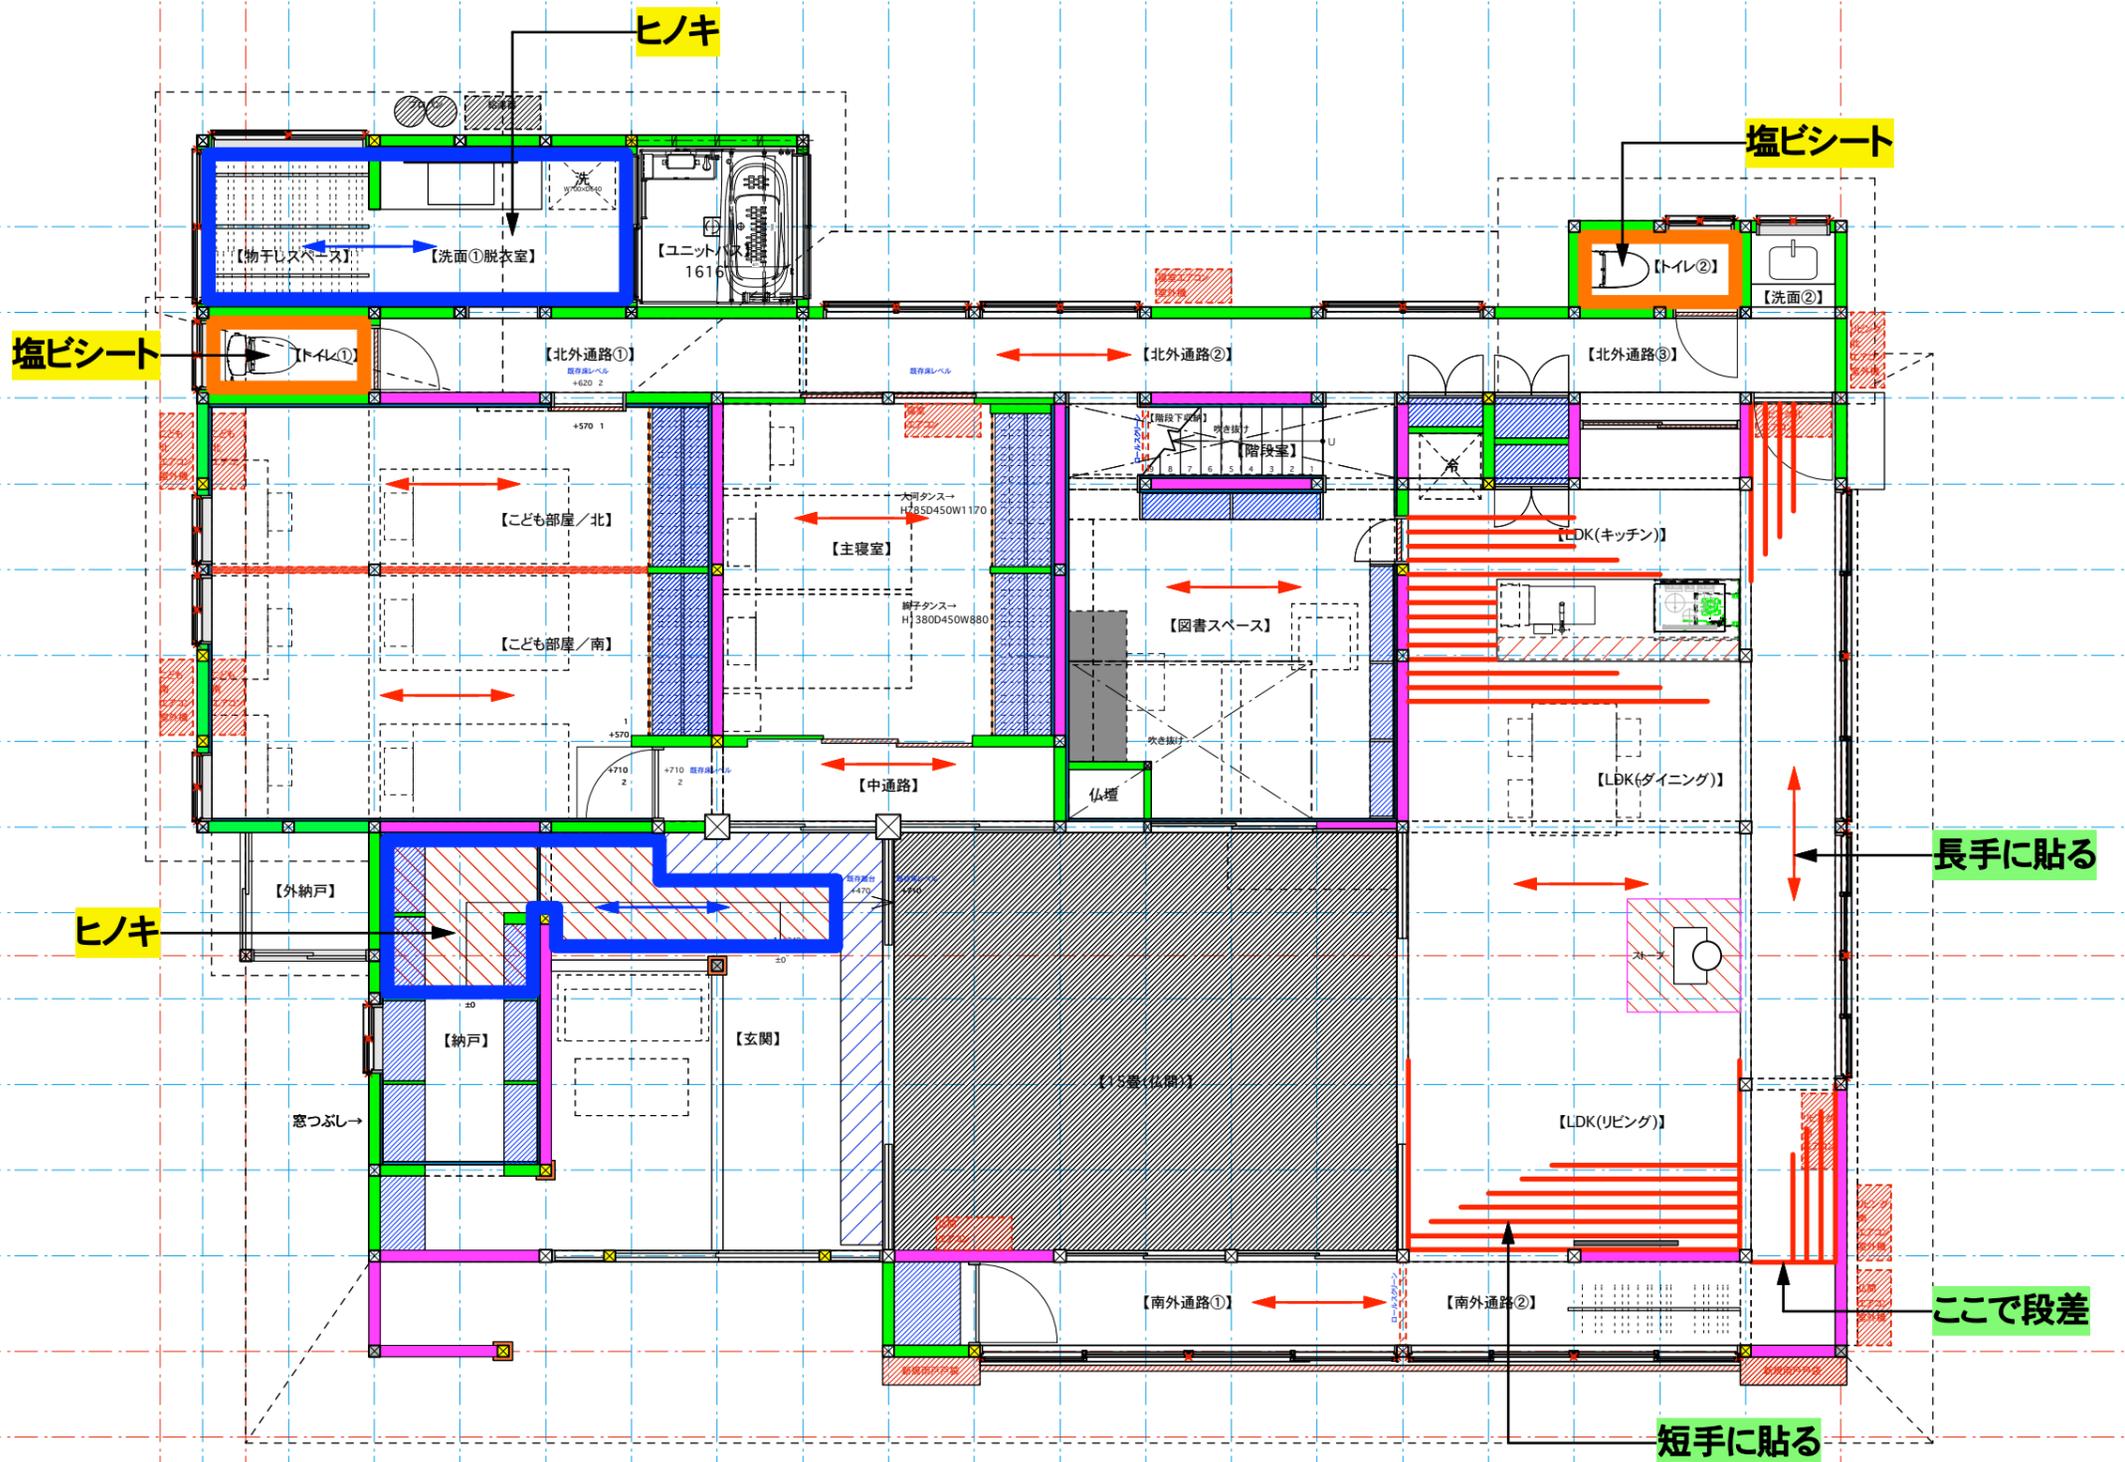

一  
二  
三  
四  
五  
六  
七  
八  
九  
十  
十一  
十二  
十三  
十四





# 内装壁仕上げ


ね つ そ れ た よ か わ を る む り ち と へ ほ に は る い

大壁部分


ぬ り ち と へ

三  
四  
五  
六  
七  
八

一  
二  
三  
四  
五  
六  
七  
八  
九  
十  
十一  
十二  
十三  
十四

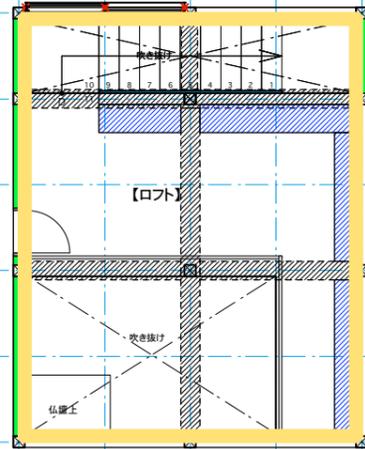

ロフト階

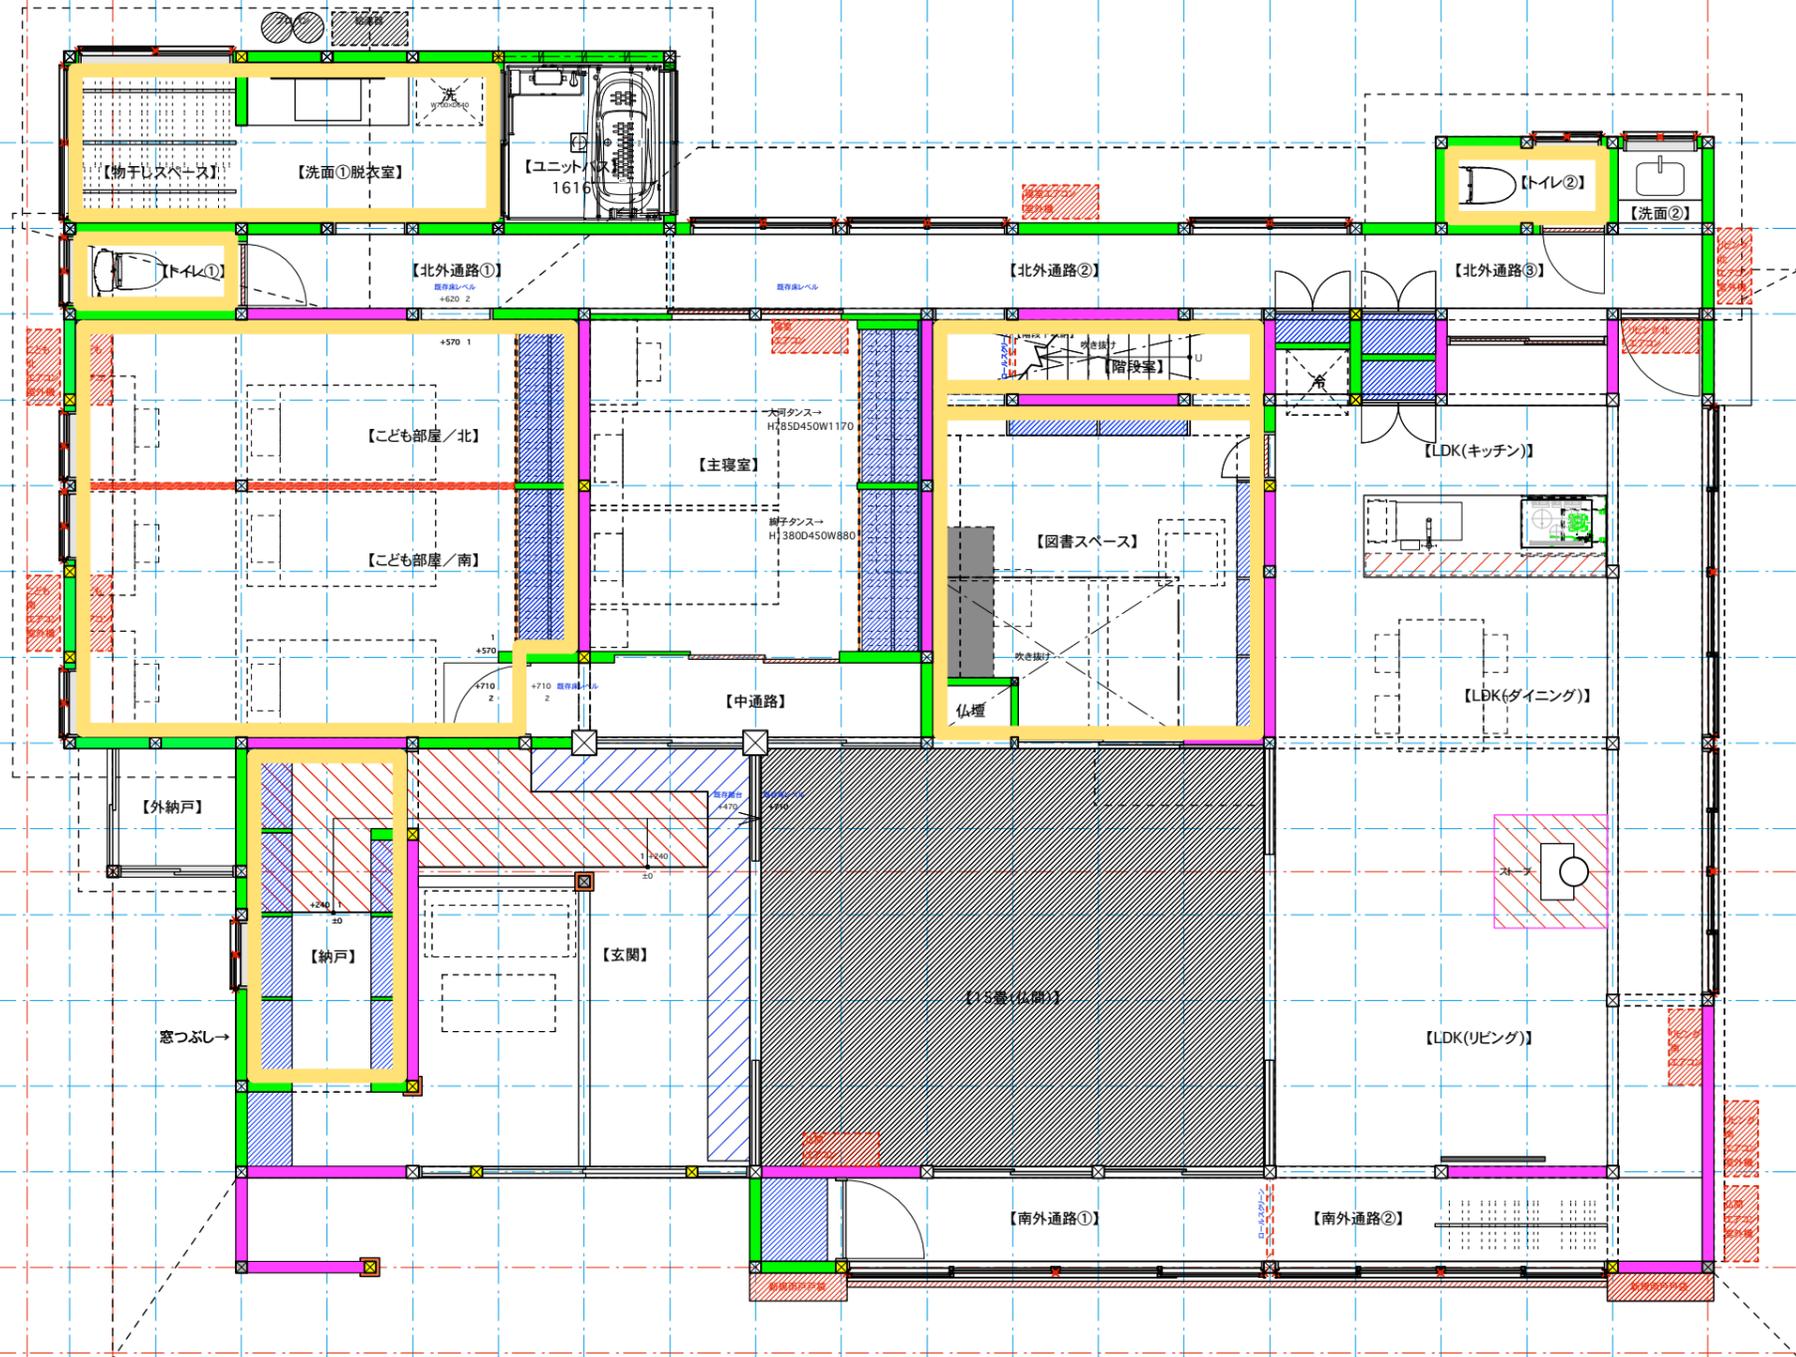


# 外壁仕上げ

ね つ そ れ た よ か わ を る ん り ち と へ ほ に は る い

—— サワラよろい張り  
—— 漆喰(の上からガイナ塗料仕上げ)

ぬ り ち と へ

三  
四  
五  
六  
七  
八

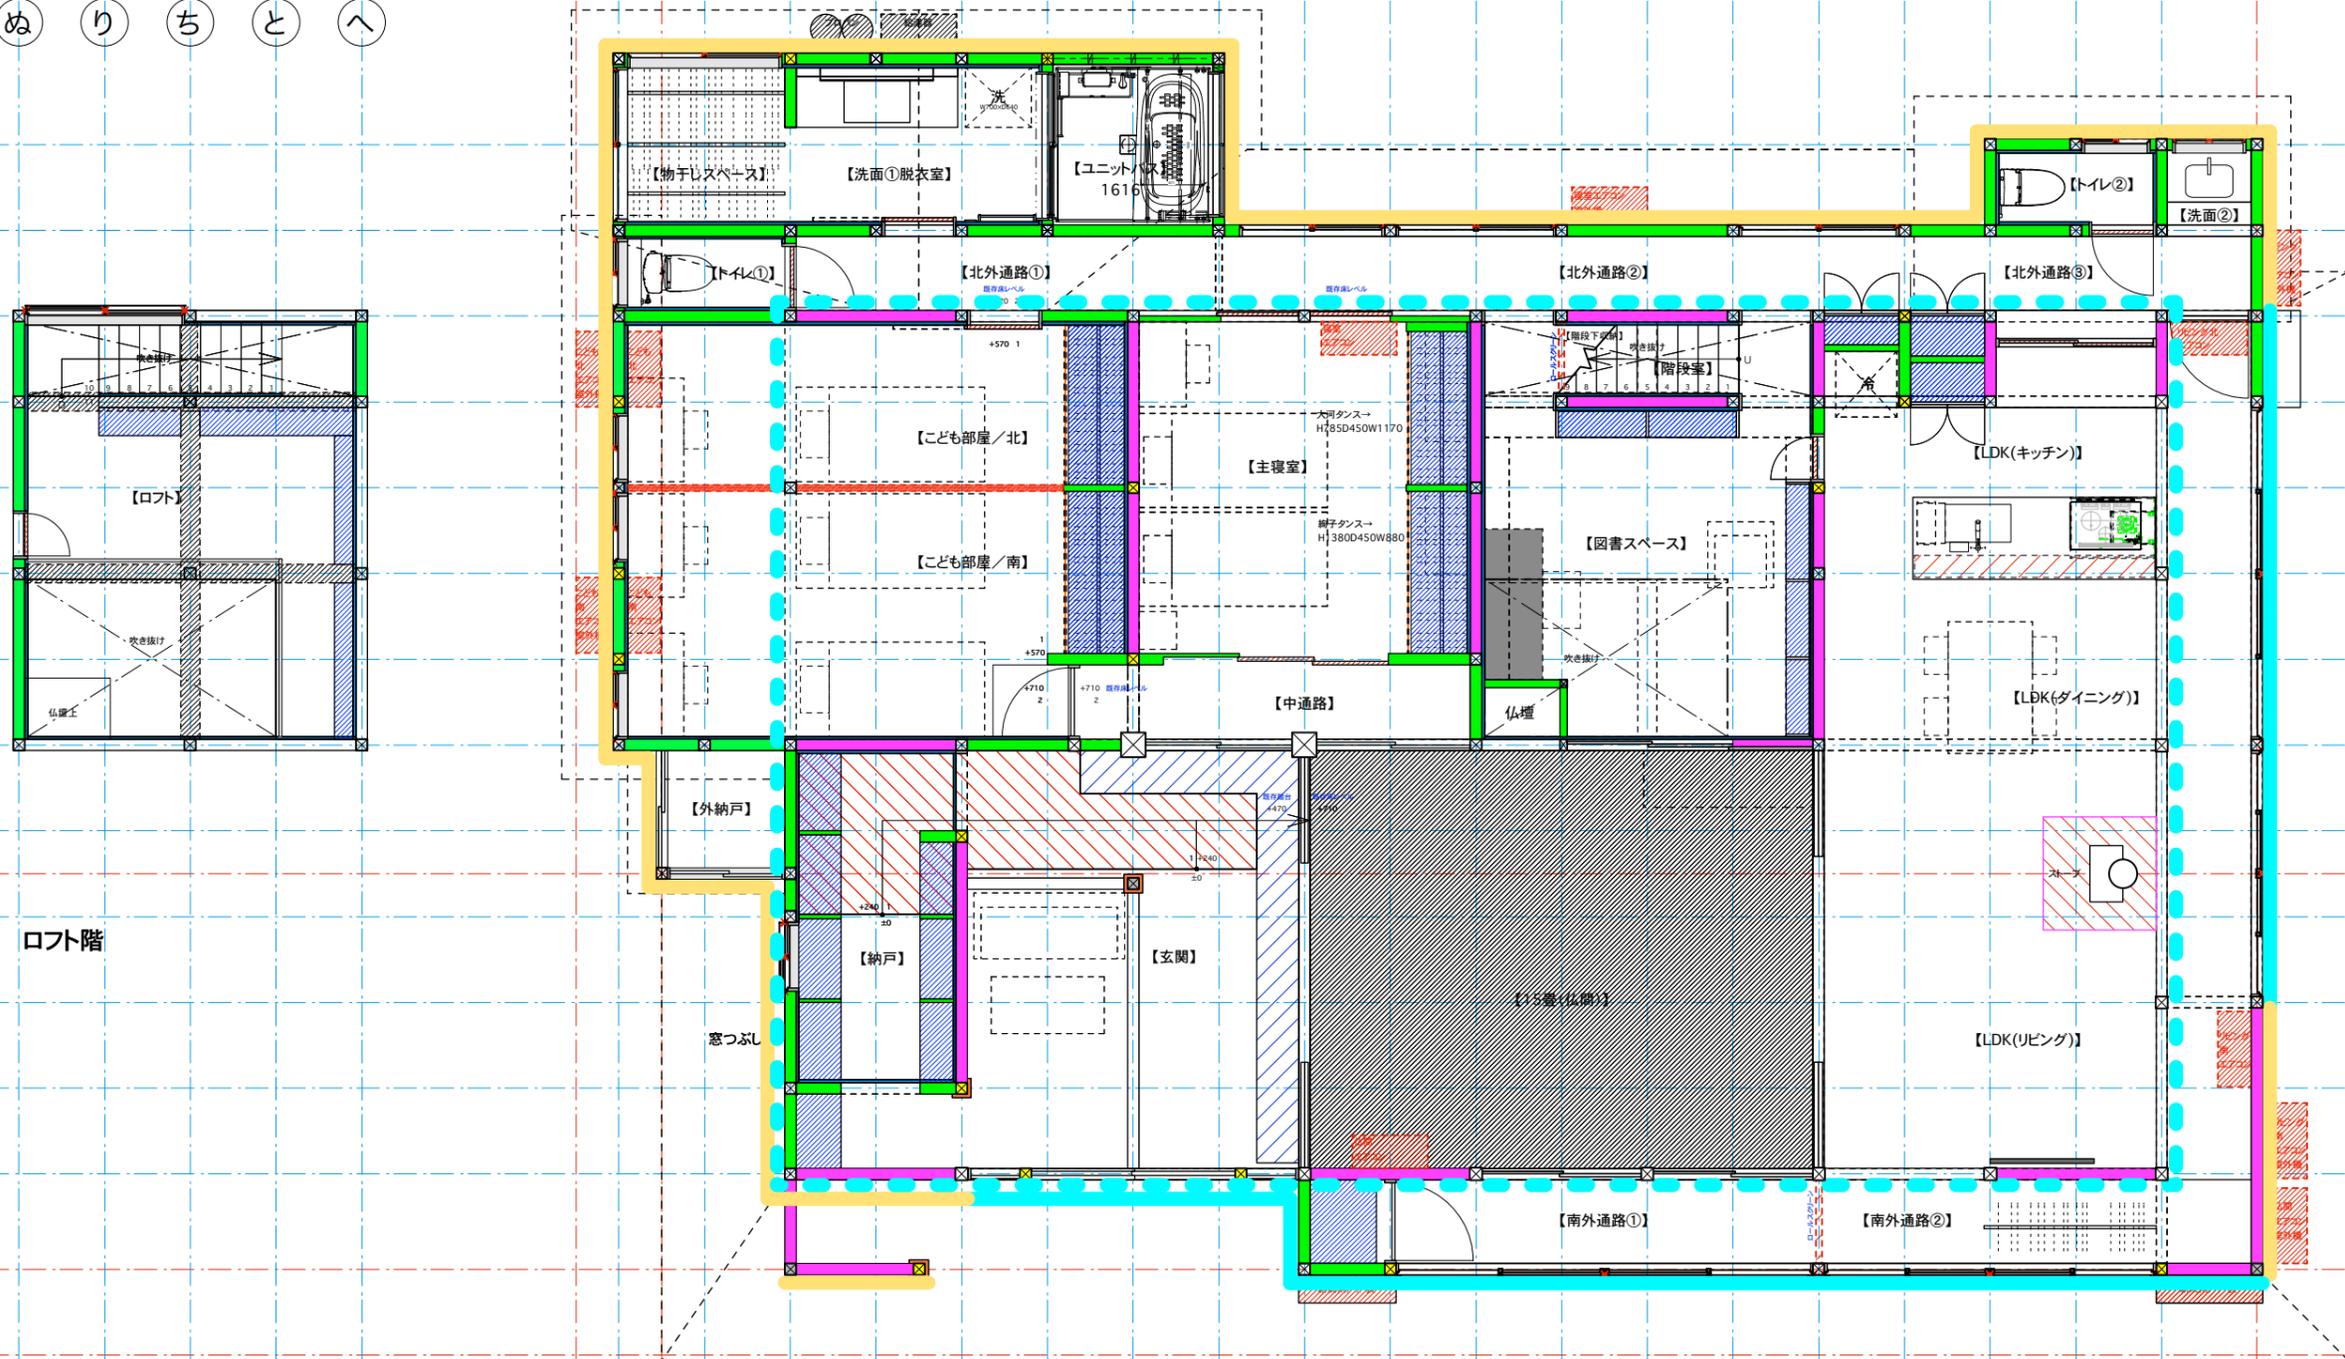

一  
二  
三  
四  
五  
六  
七  
八  
九  
十  
十一  
十二  
十三  
十四

ロフト階



# 天井断熱材

ね つ そ れ た よ か わ を る め り ち と へ ほ に は る い

ぬ り ち と へ



天井裏から

- 合板貼ってガイナ塗料
- オレンジ ~~グラスウール or ガイナ上塗り~~ → 片面アブリ (アルミ下向き)
- ユニットバス 断熱材
- キイロ ~~スタイロフォームt40~~ ガイナ塗料仕上 PB9.5の上


洗面①はオレンジ

トイレ①はキイロ

三  
四  
五  
六  
七  
八

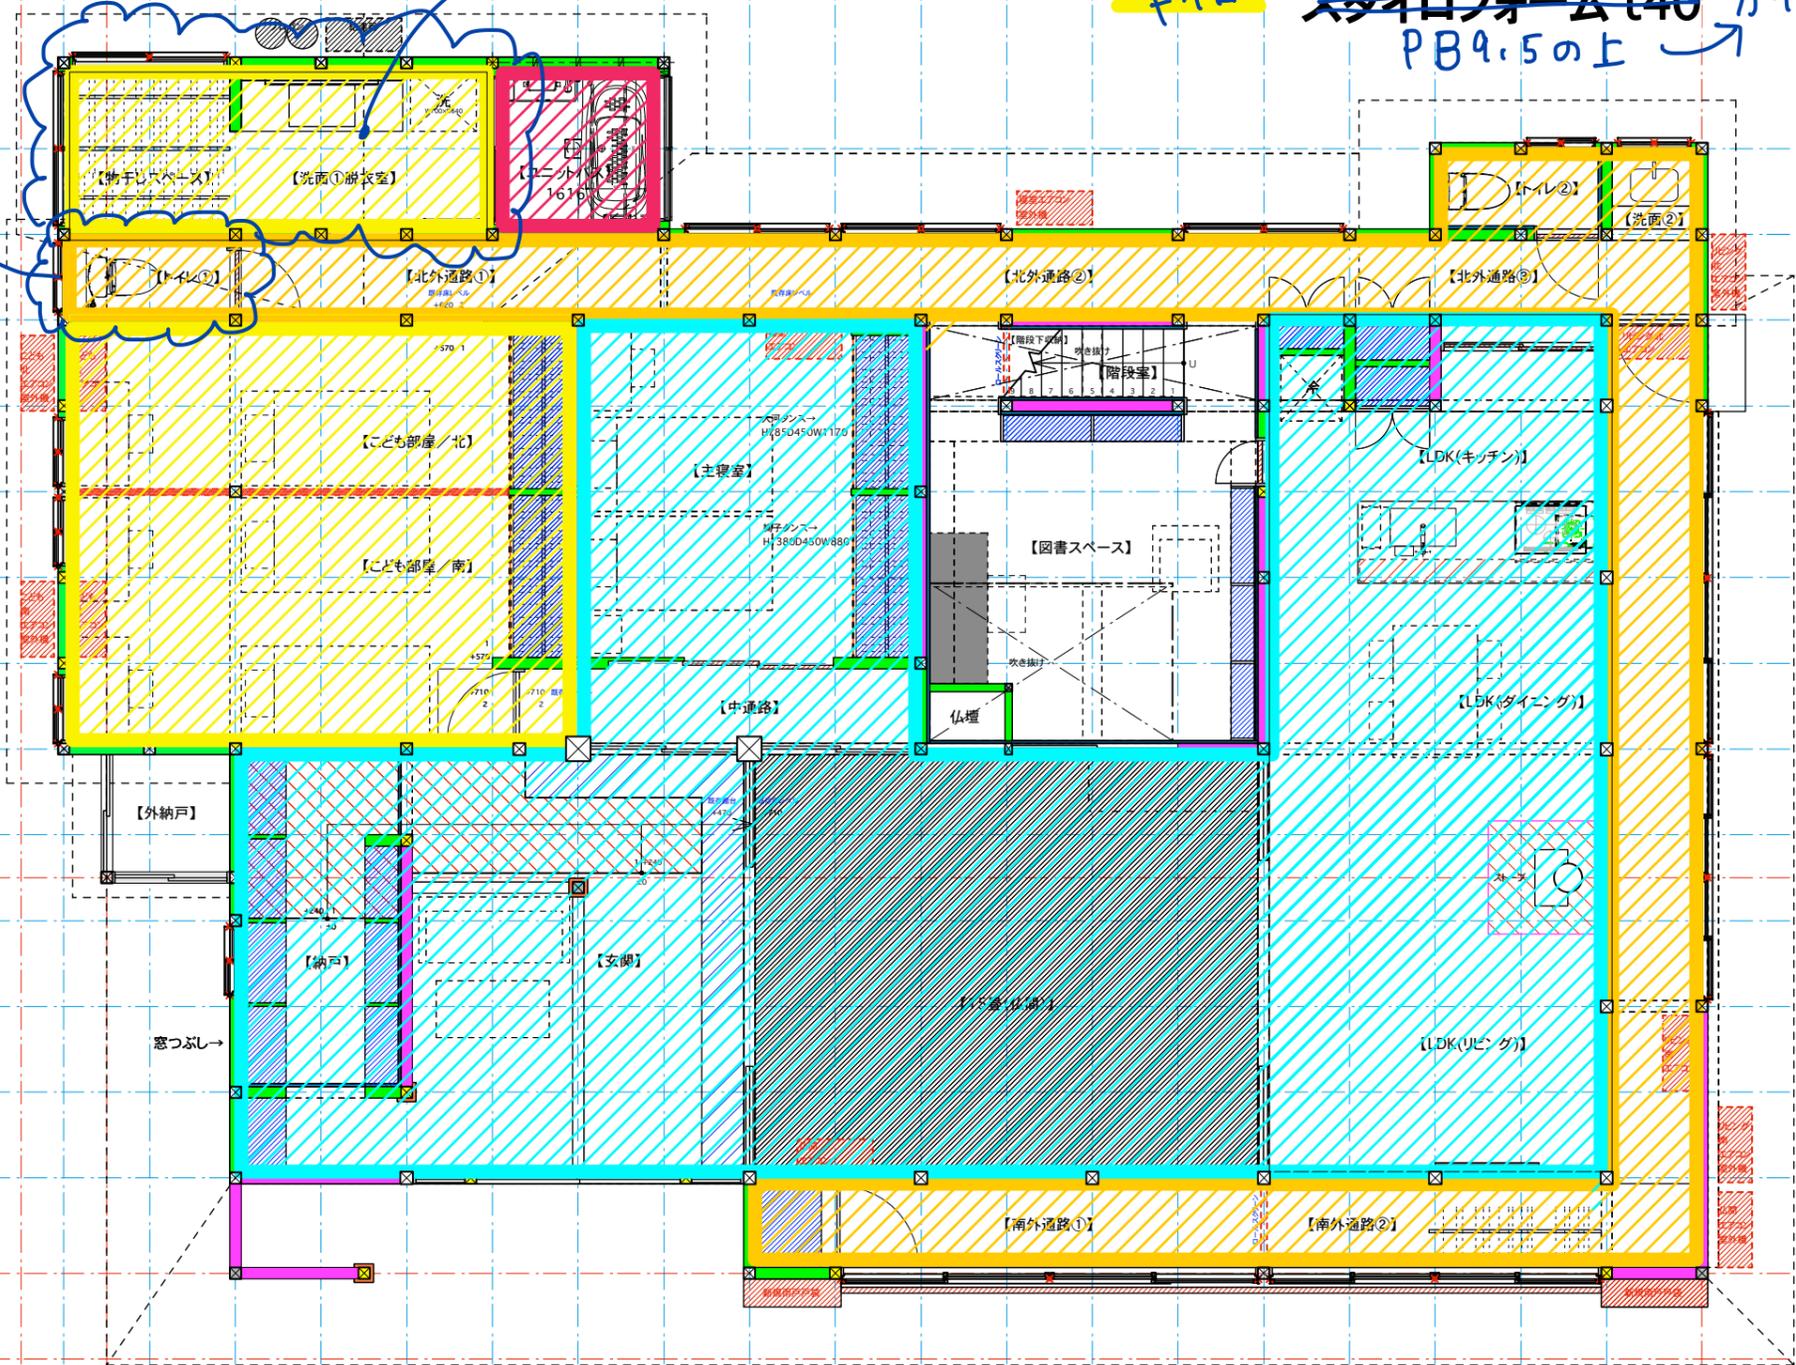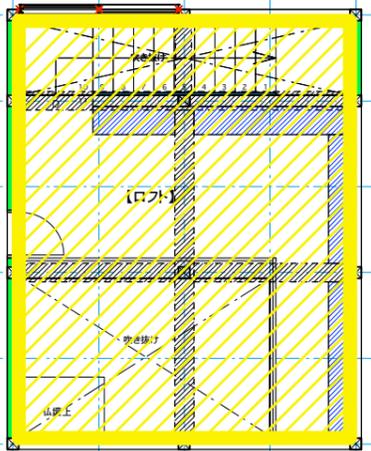

一  
二  
三  
四  
五  
六  
七  
八  
九  
十  
十一  
十二  
十三  
十四

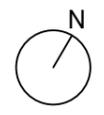


# 床断熱材

ね つ そ れ た よ か わ を る め り ち と へ ほ に は る い


ぬ り ち と へ

- アプリ t6
- ~~スタイロフォーム t30~~ → 片面アッリ
- ~~ユニットバス 断熱材~~
- キミドリ ビニール + スタイロフォーム t30

三  
四  
五  
六  
七  
八

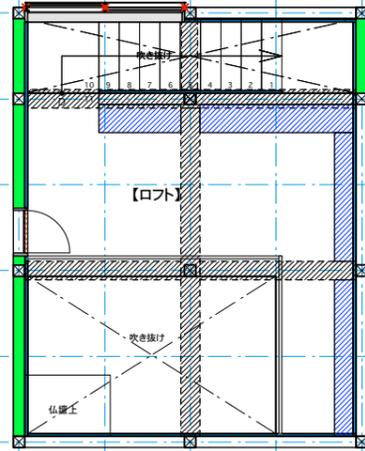

ロフト階

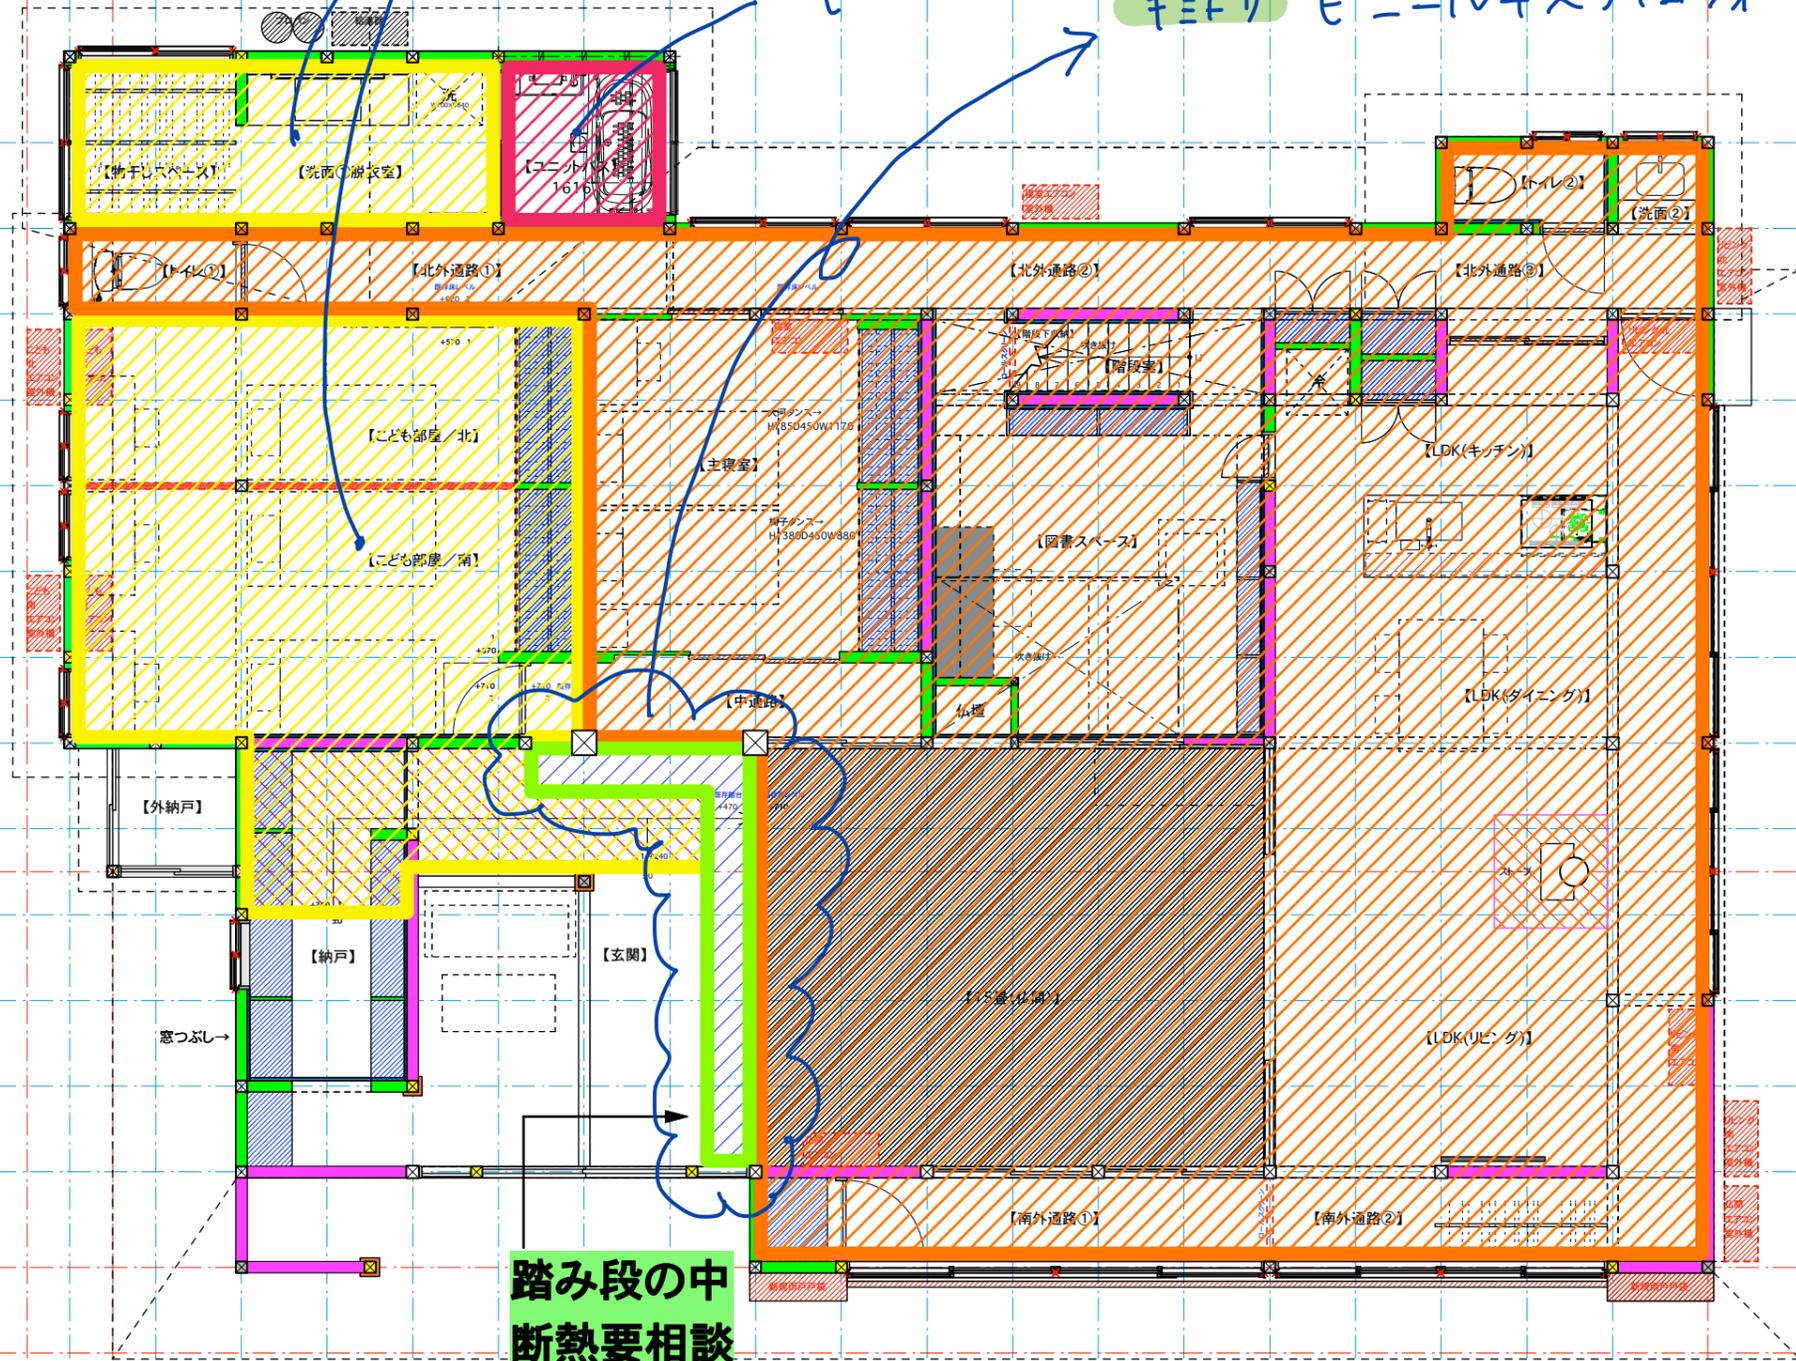

一  
二  
三  
四  
五  
六  
七  
八  
九  
十  
十一  
十二  
十三  
十四




# 壁断熱材

ね つ そ れ た よ か わ を る む り ち と へ ほ に は る い

- アプリ t6
- ガイナ塗料(外側しっくいの上からシーラー下地処理の上塗装)
- ユニットバス 断熱材

ぬ り ち と へ

三  
四  
五  
六  
七  
八

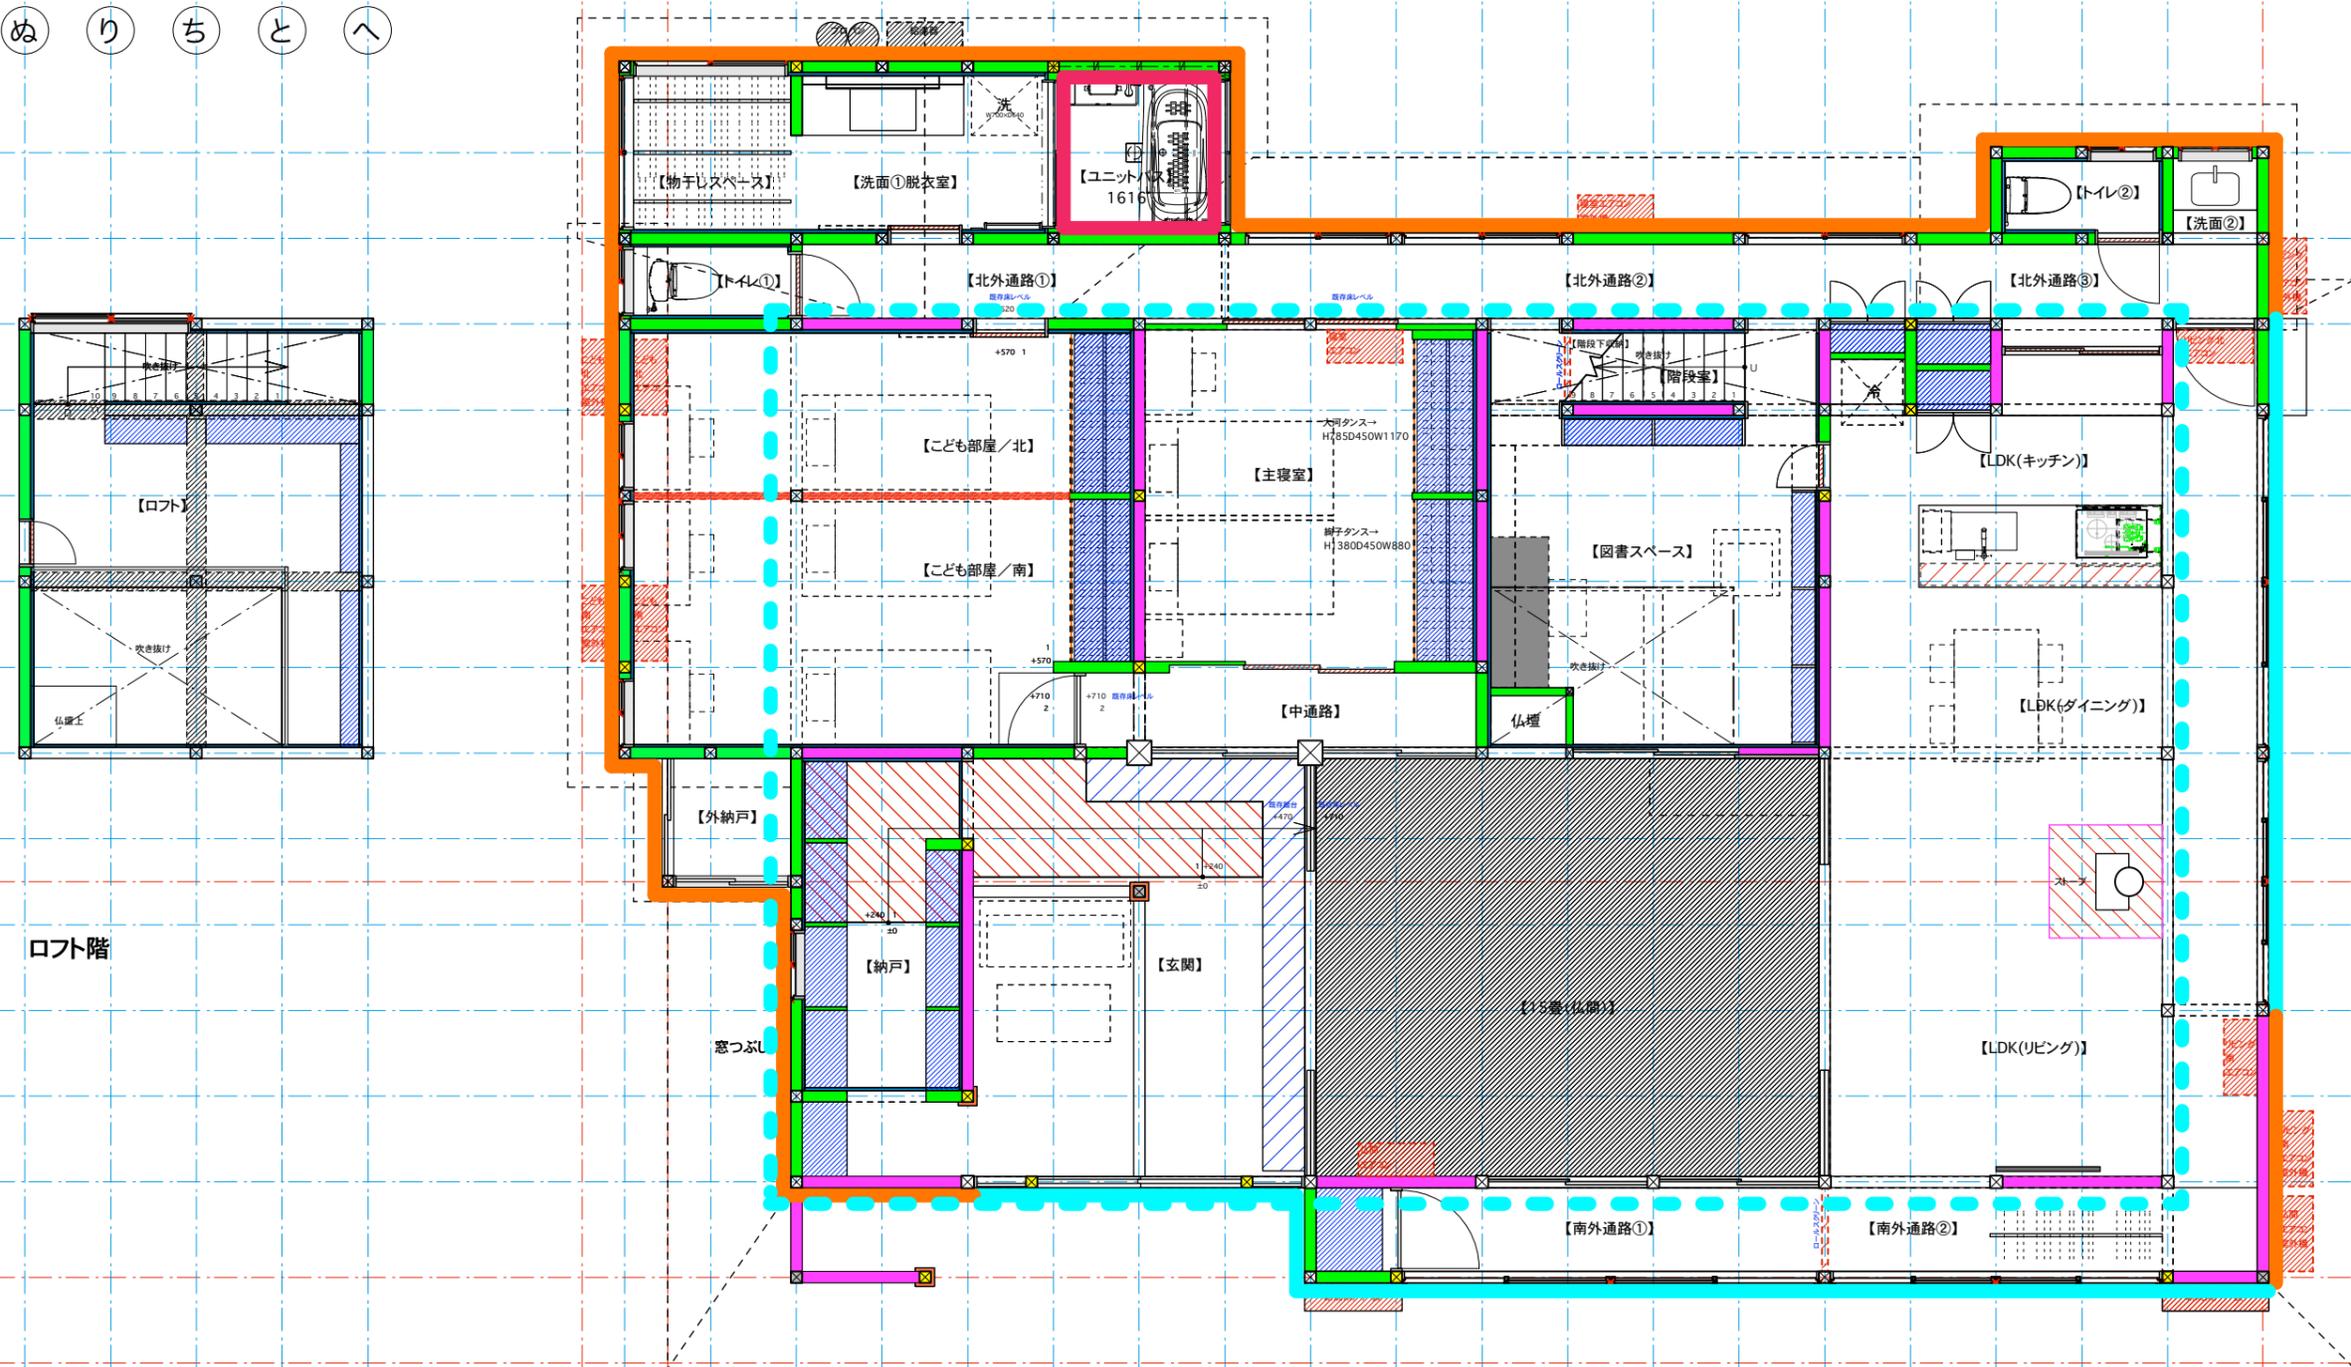

一  
二  
三  
四  
五  
六  
七  
八  
九  
十  
十一  
十二  
十三  
十四

ロフト階